

# 南京林业大学 2006 年攻读硕士学位研究生入学考试

## 园林设计初步 试题

某城市拟在图示范围中进行环境改造。该场地呈长方形，南北长 40 米，东西宽 20 米，地势平坦。

### 一、设计要求


- 1、对原有地形允许进行合理的利用与改造；
- 2、考虑市民晨练及休闲散步等日常活动，合理安排场地内的人流线路；
- 4、可酌情增设花架与景墙等内容，使之成为凸现城市文化的要素；
- 5、方案中应充分利用城市河道，体现滨水型空间设计；
- 6、种植设计尽可能利用原有树木，硬质铺地与植物种植比例恰当、相得益彰。

### 二、设计内容

- 1、总体规划图 1: 200, 1 个
- 2、局部绿化种植图 1: 200, 1 个
- 3、景点或局部效果图 4 个，其中一个为植物配置效果图
- 4、剖面图 1: 200, 1 个
- 5、400 字规划设计文字说明（在图纸上）

### 三、图纸及表现要求

- 1、图纸尺寸为 A2；
- 2、图纸用纸自定，张数不限，但不得使用描图纸与拷贝纸等透明纸；
- 3、表现手法不限，工具线条与徒手均可。

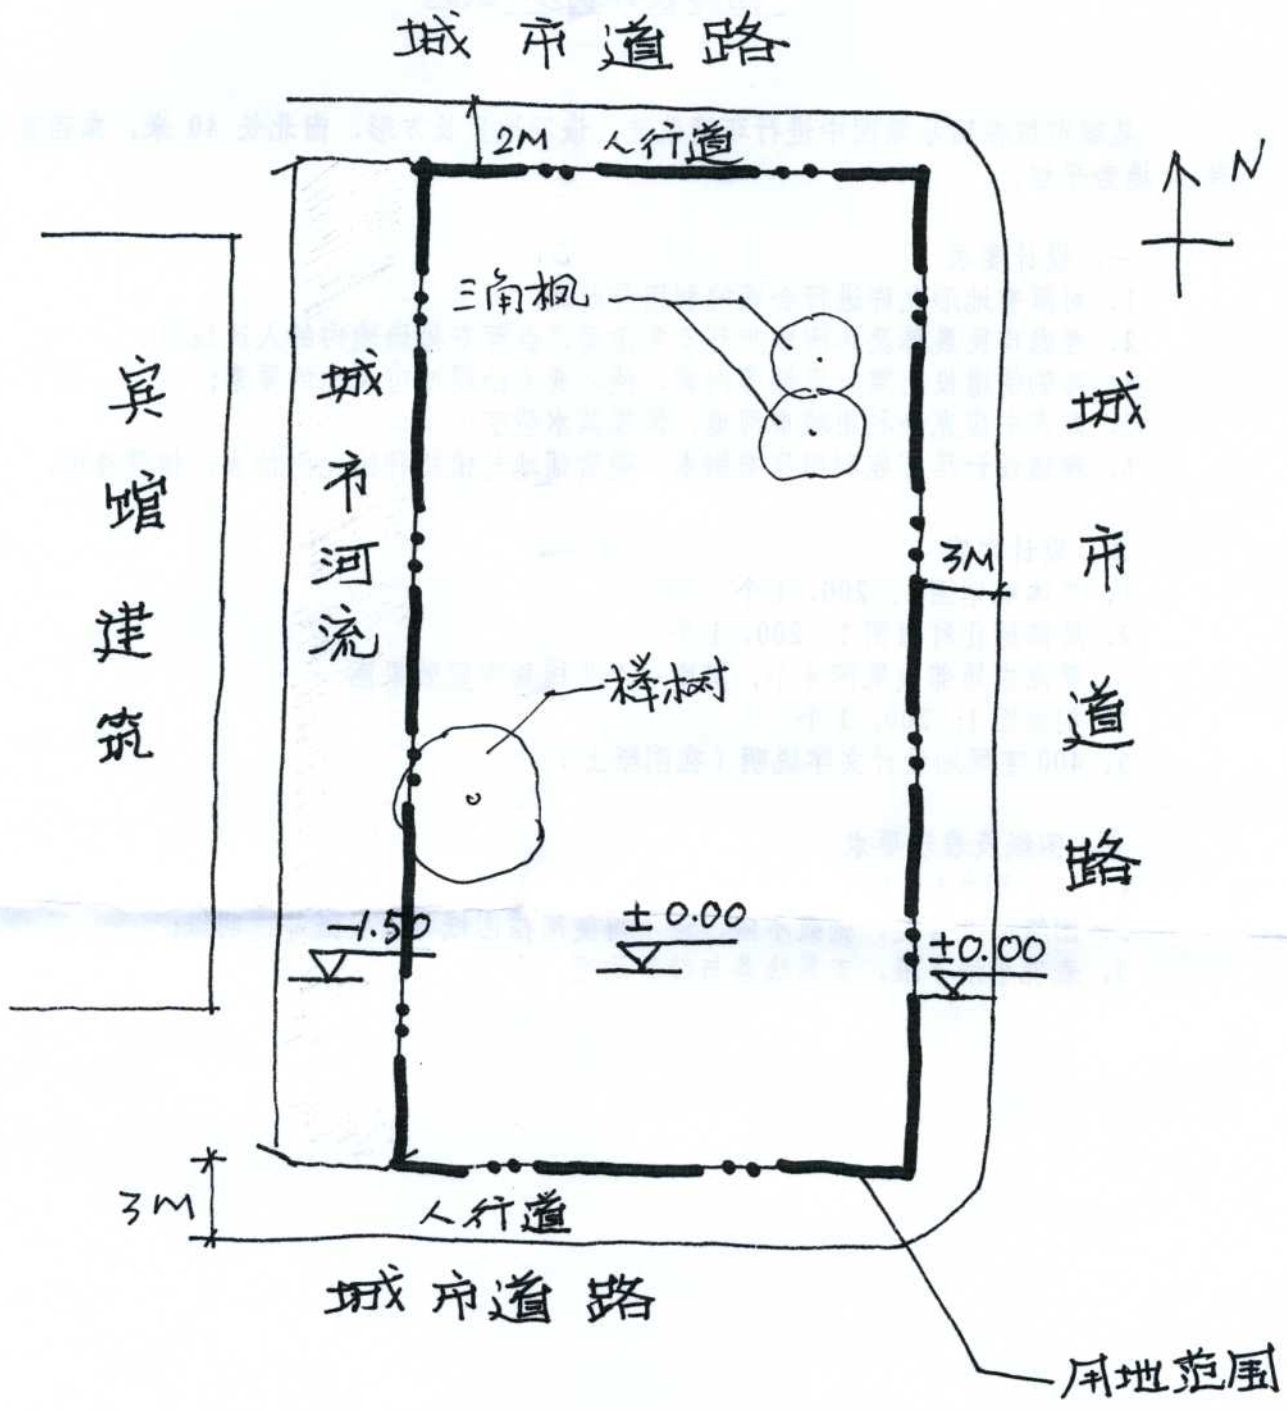

平面图 1:300